


# План застройки площадки для проведения демонстрационного экзамена по стандартам Ворлдскиллс Россия

Компетенция: Веб-дизайн и разработка

Номер компетенции: 17 WSI

Дата разработки: 07.10.2021

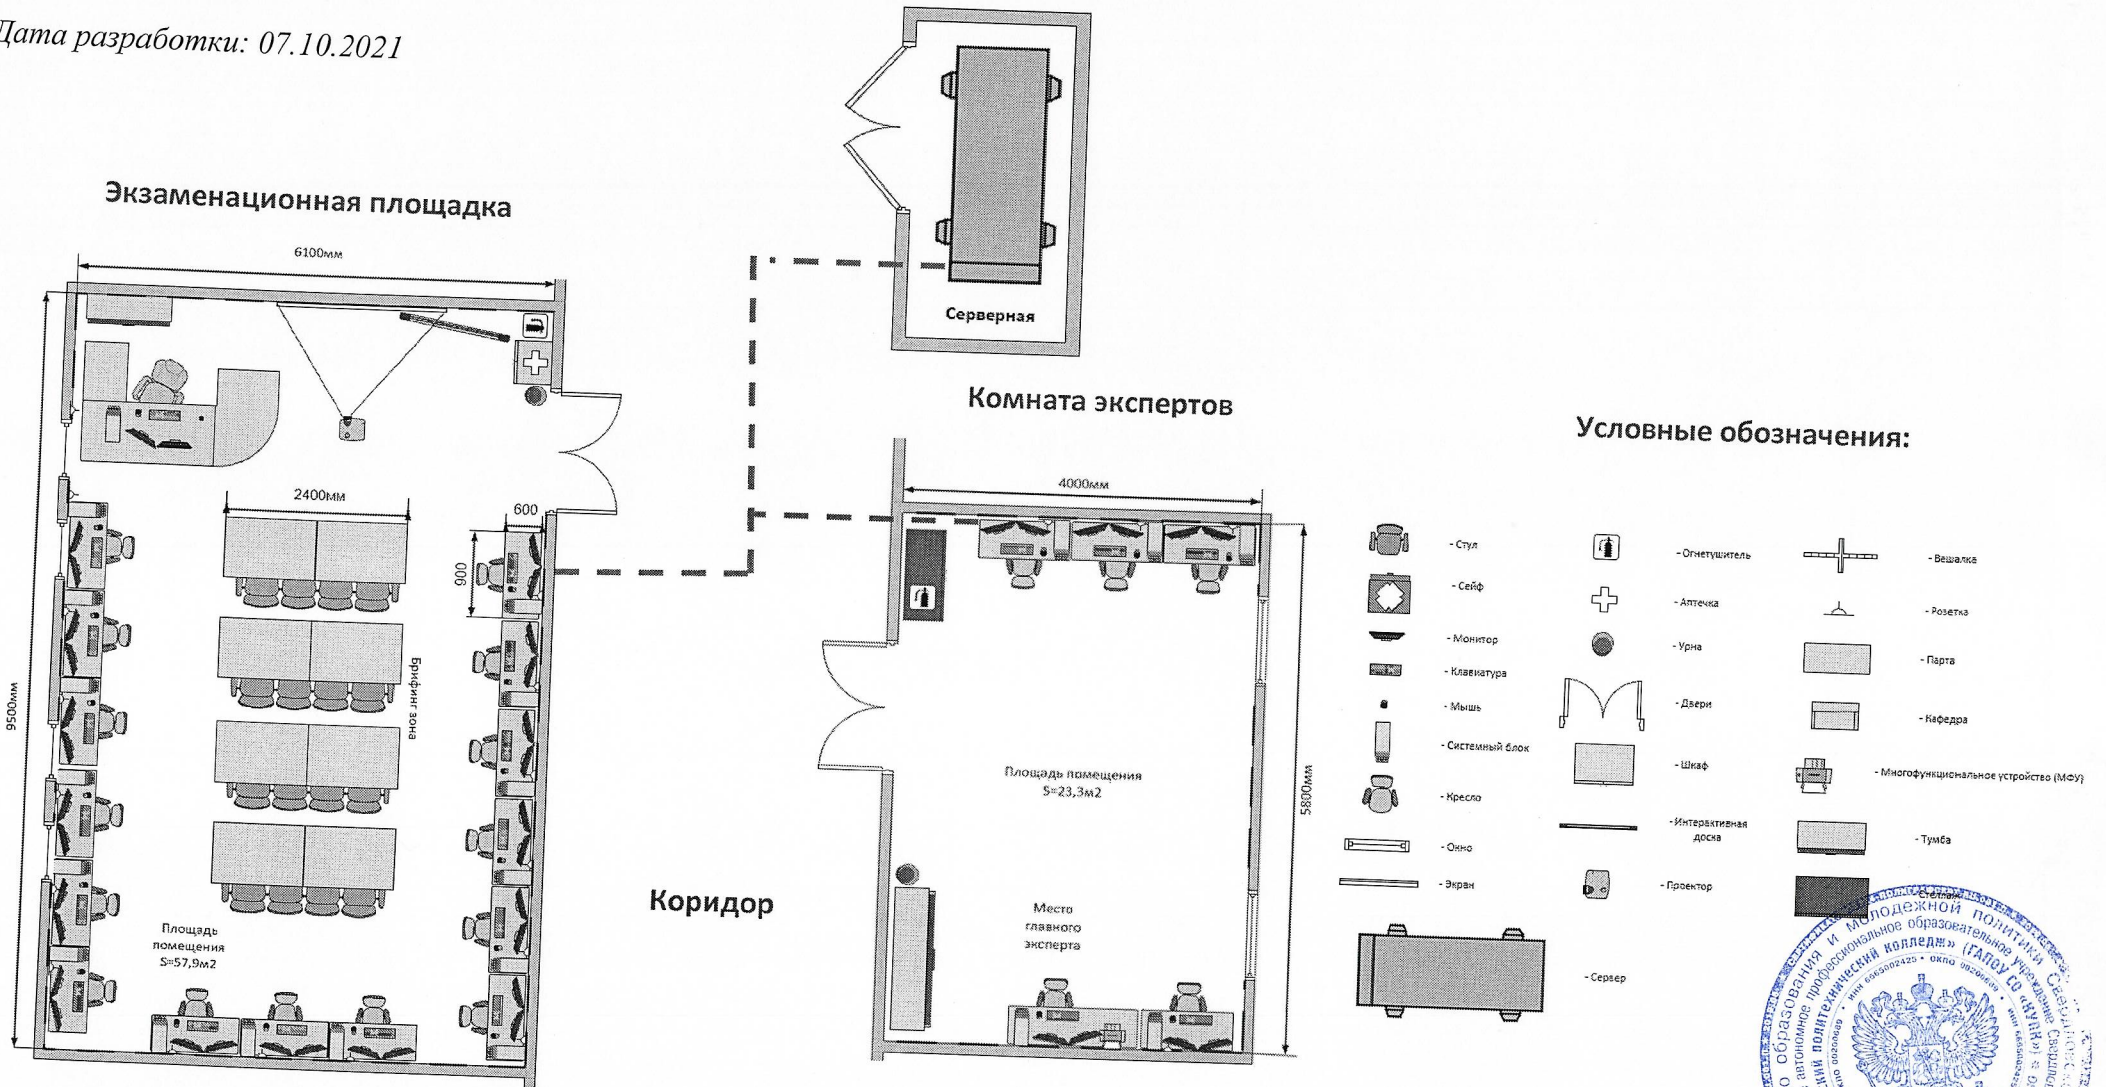

Директор ГАПОУ СО «КУПК»

Н. Х. Токарева

